


BESTUHLUNGSPLAN
BÜHNE
STADTTHEATER
27.12.2013

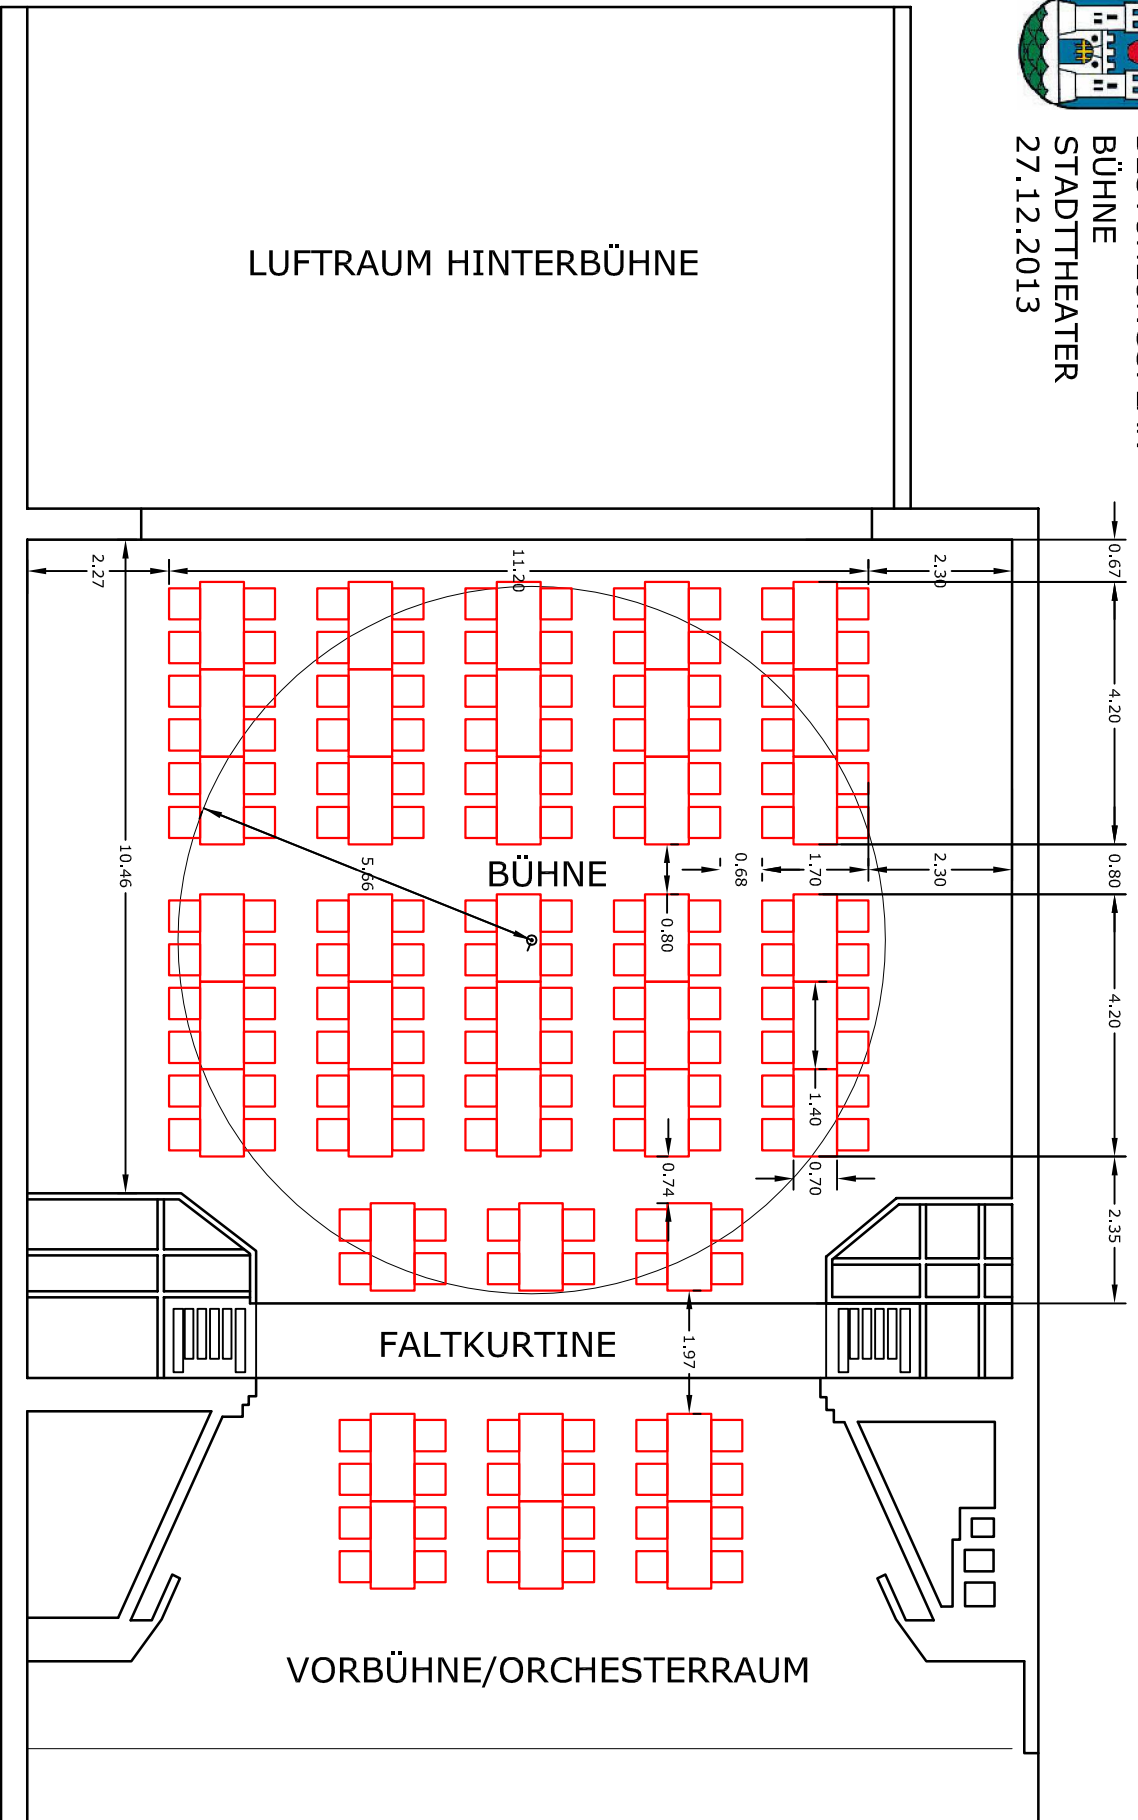

Abmessungen: Tisch: 140x70
Sessel: 50x50
Gang: 80

GESAMT TISCHE BÜHNE: 39
GESAMT SITZPLÄTZE: 156