


## STADT

M 1:25.00

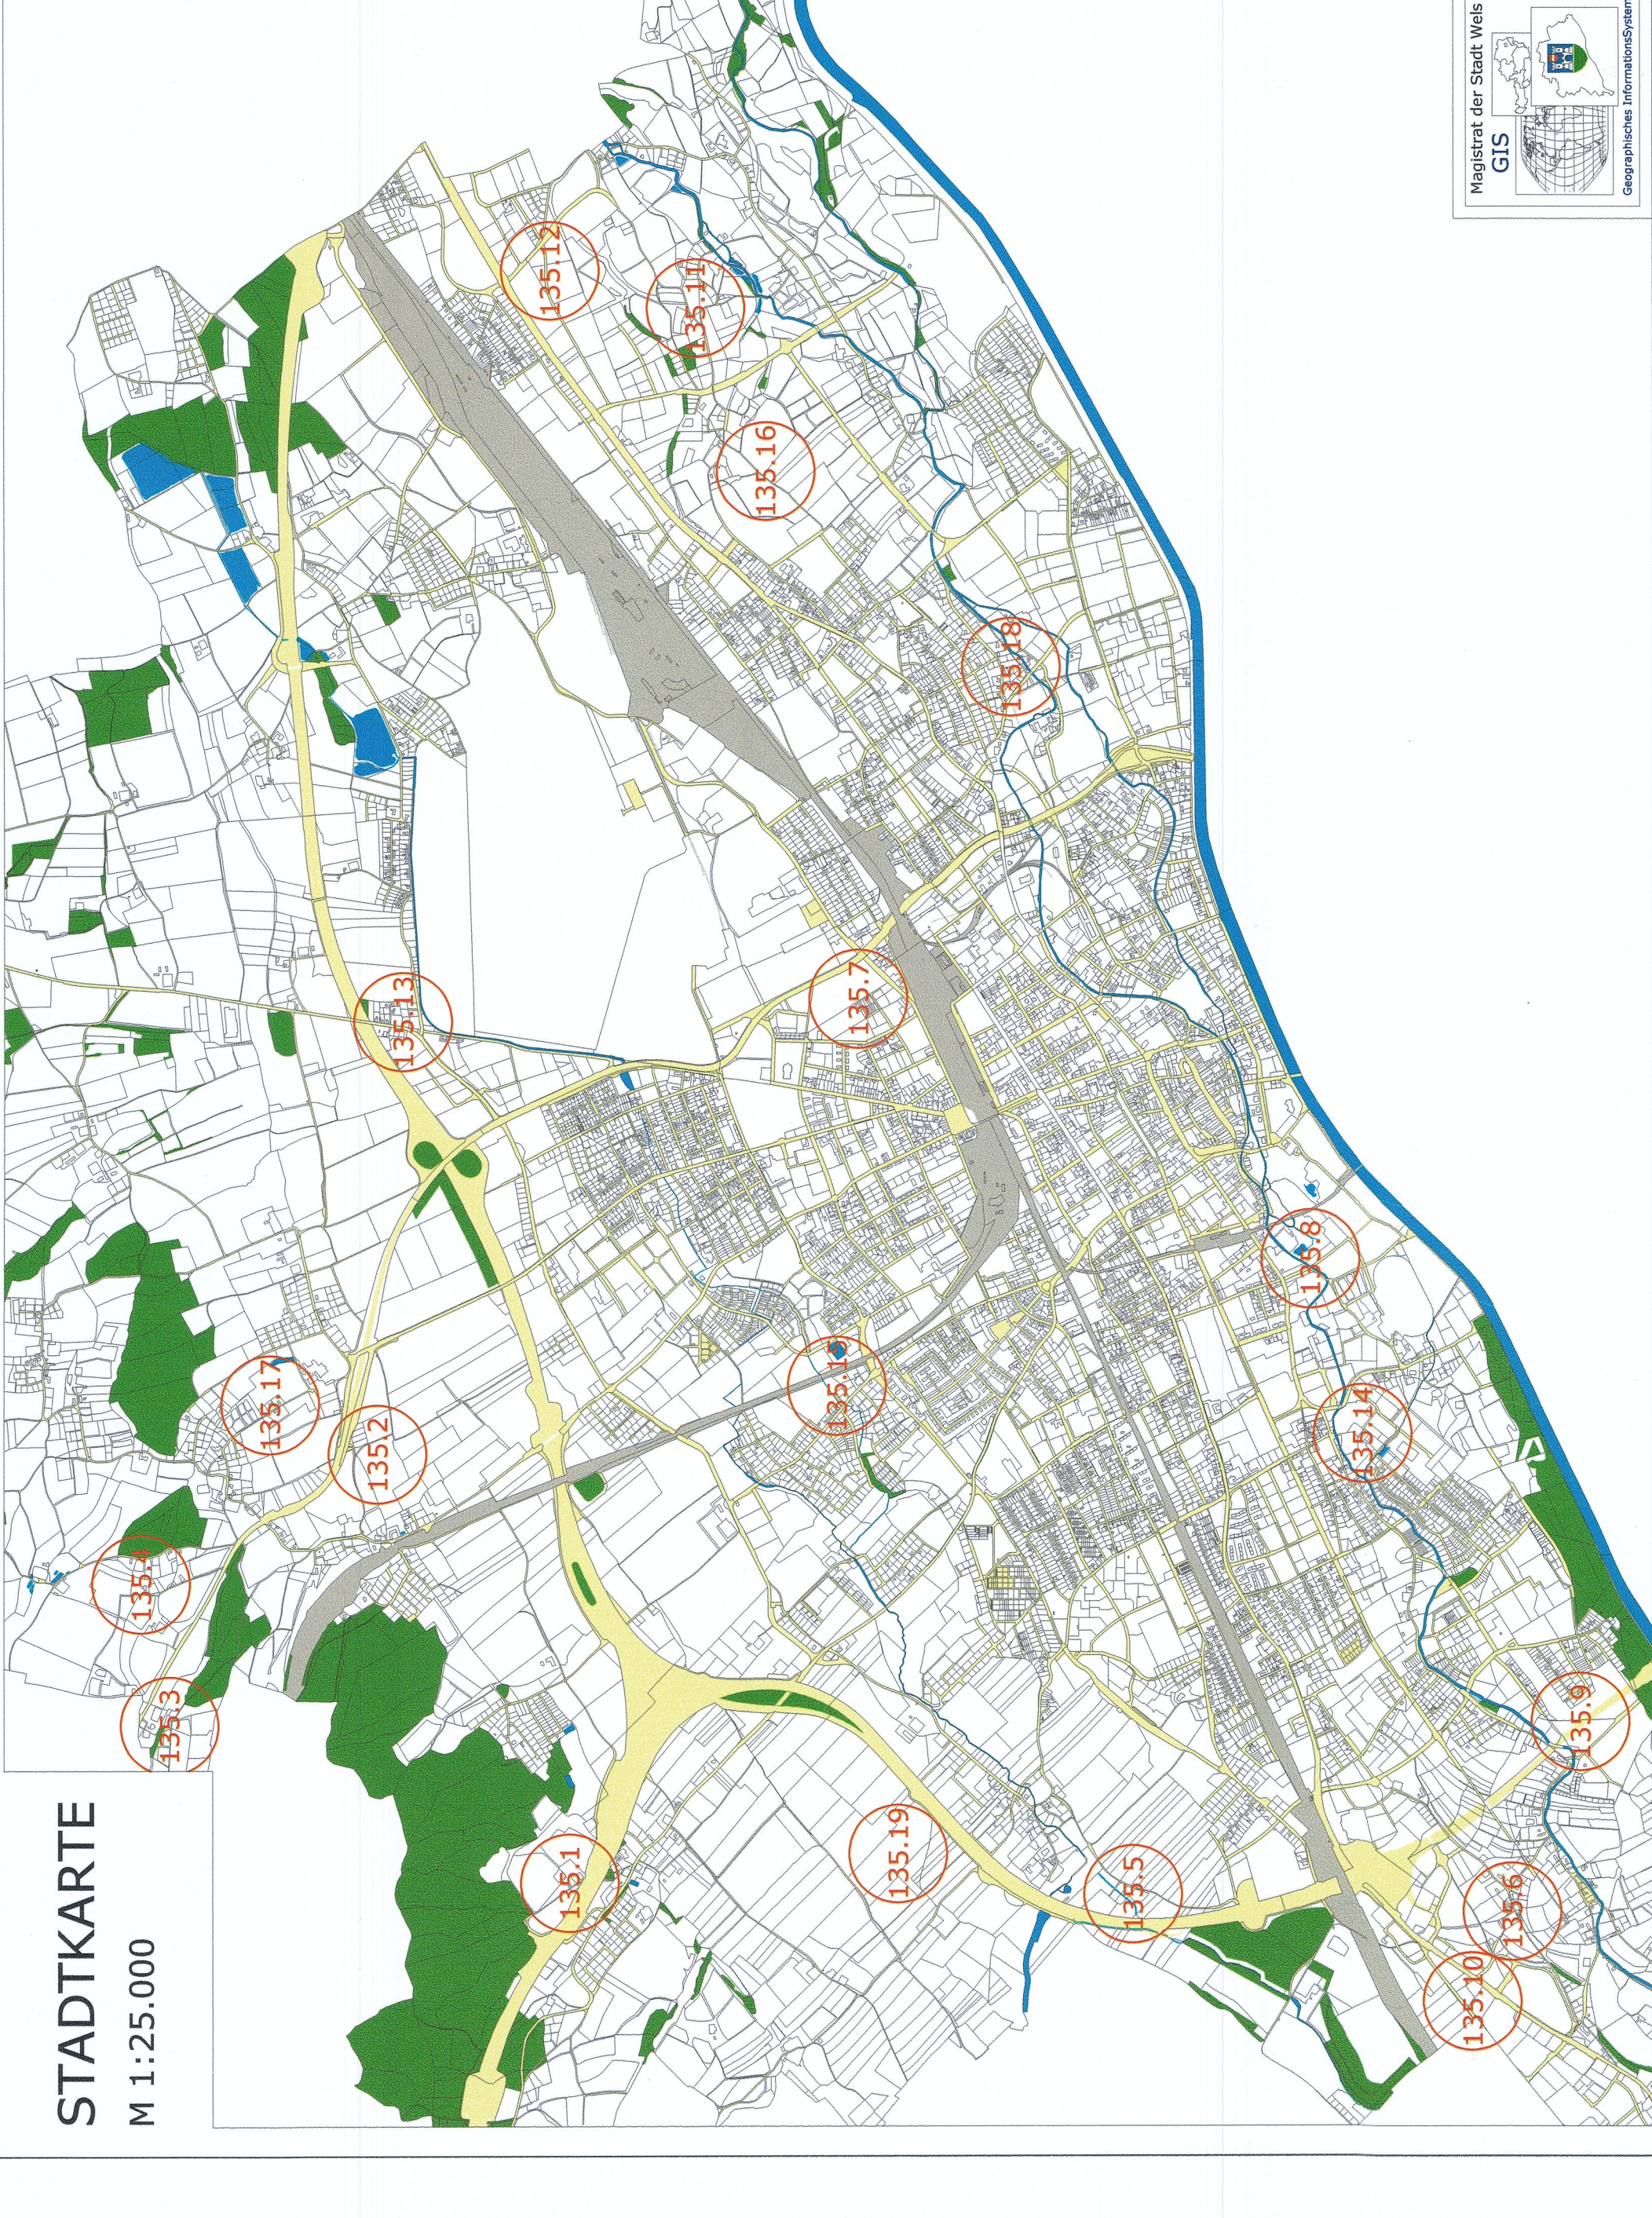

## STADTKARTE - GRUNDSTÜCK

M 1:2.500



AUSZUG AUS FLÄCHENWIDMUNGSPLAN NR.: 5/2015

M 1:2.500



## ÄNDERUNG NR.: 1


M 1:2.500



## LEGEN

## 1. WIDMUND

## 1.1 Bauland

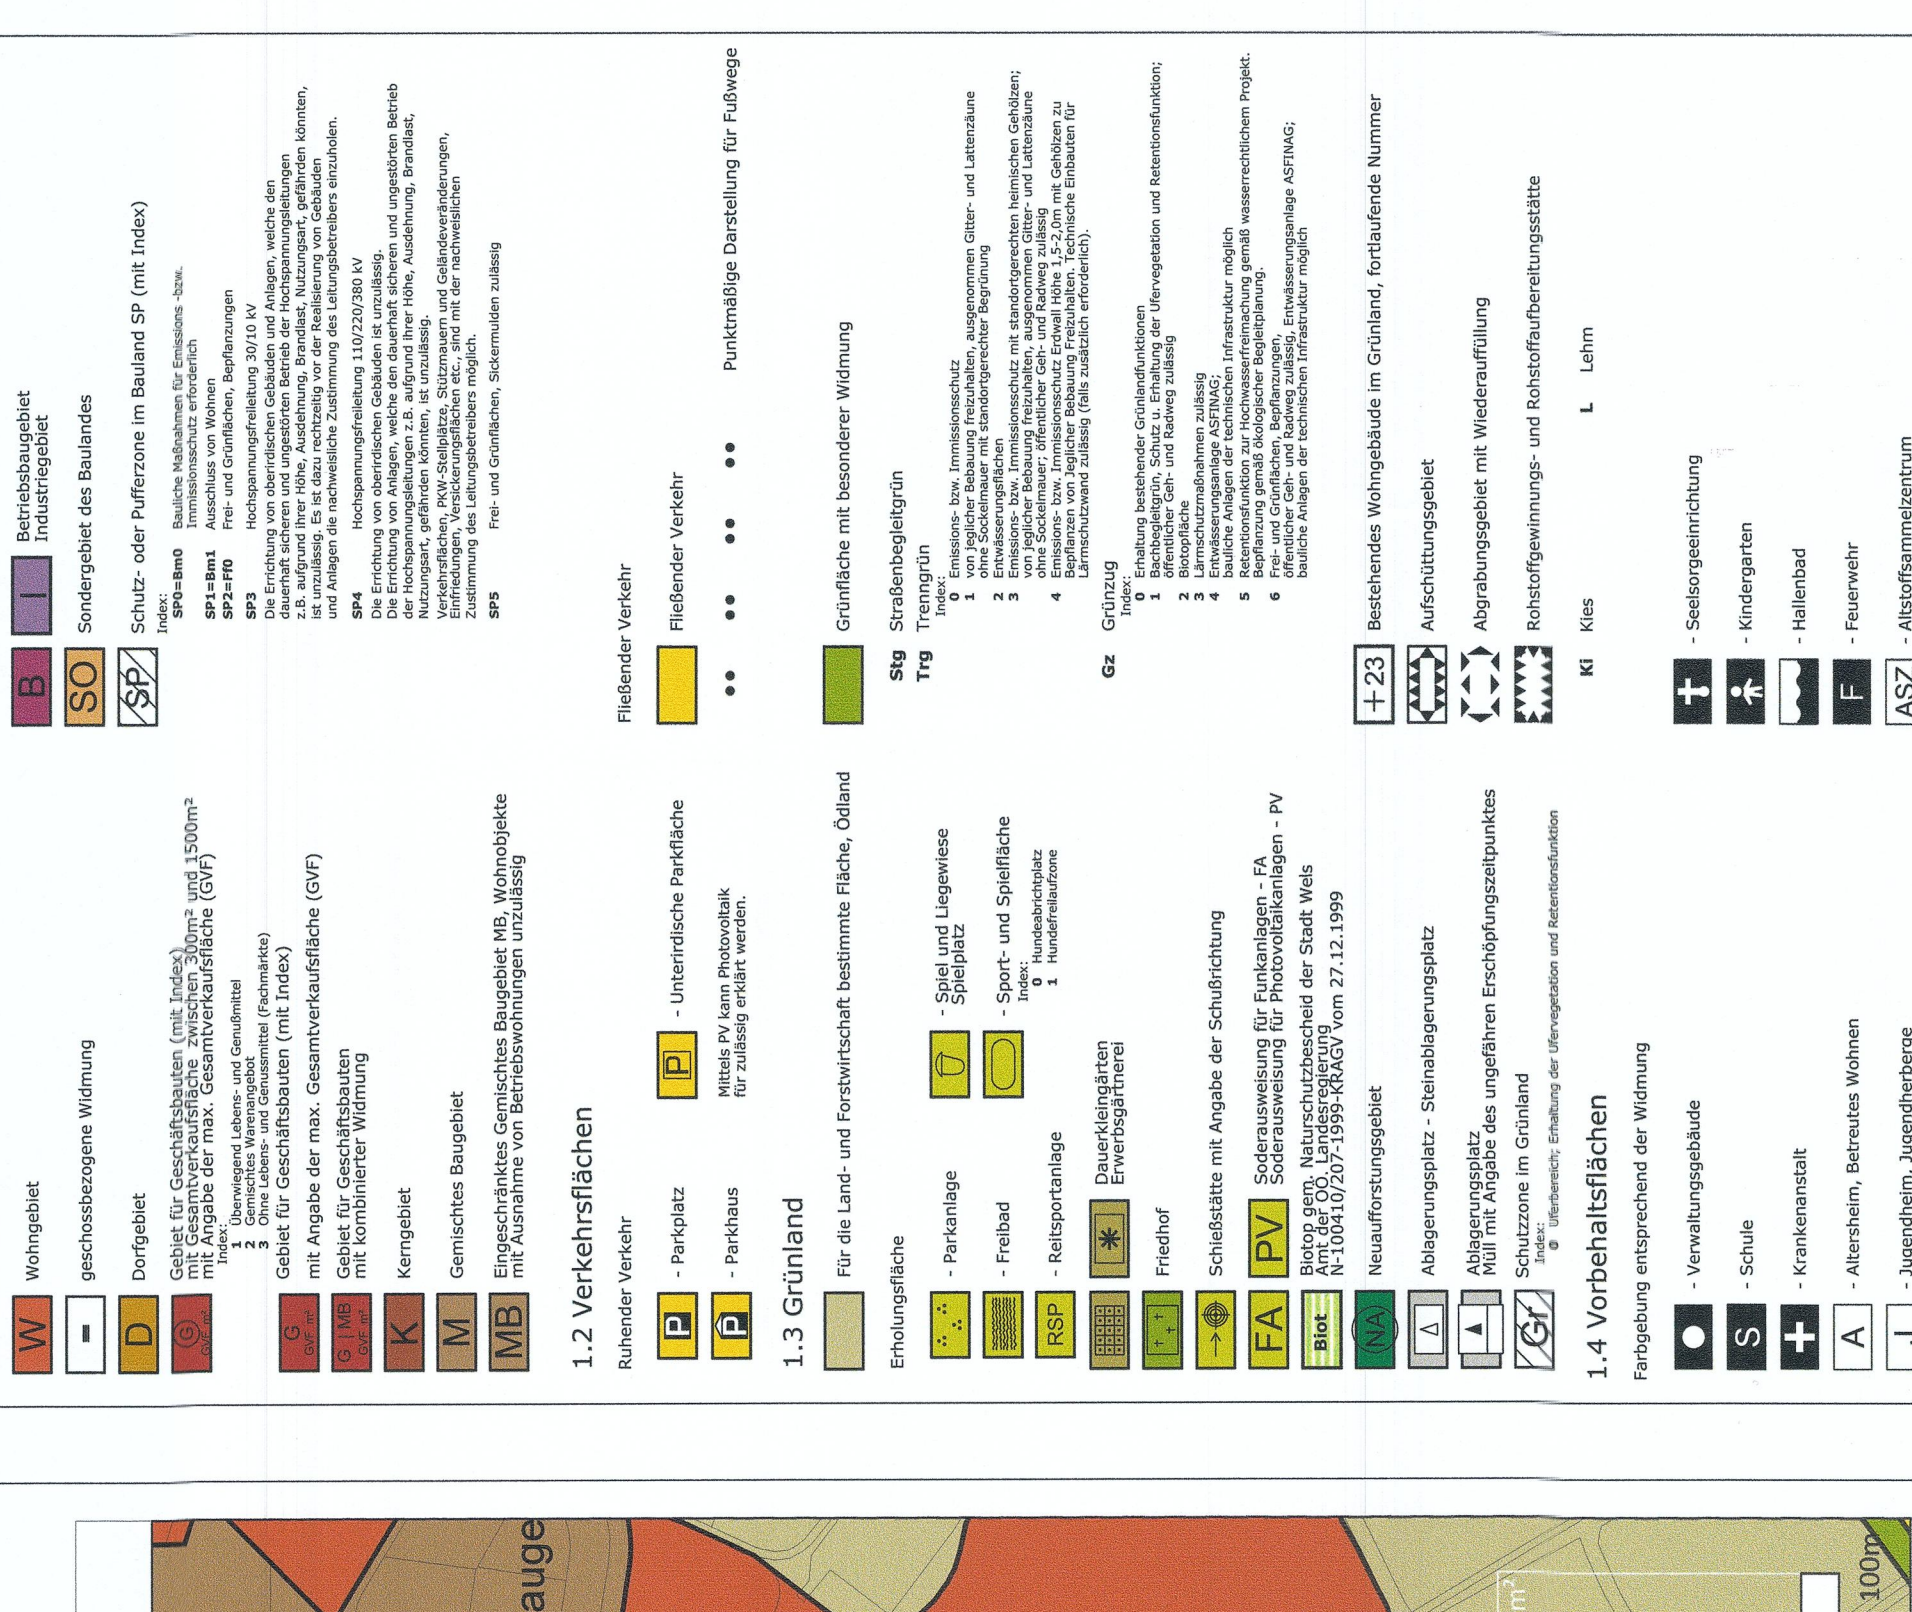

ERSICHTLICHMACHUNGEN VO

**Darstellungshinweis:** Sind im Bereich vollflächiger Ersichtigung gesonderte Widmungsausweisungen erforderlich, wird die

Verkehr



ERSICHTLICHMACHUNGEN VON PLANUNGEN DES BUNDES UND DES LAN-

Darstellungshinweis: Sind im Bereich vollflächiger Erschließmachungen (wie Bundesstraßen A, Bundesstraßen S, Gewässer, etc.) gesonderte Widmungsausweisungen erforderlich, wird die vollflächige Erschließmachung schraffiert dargestellt

## Verkehr

