


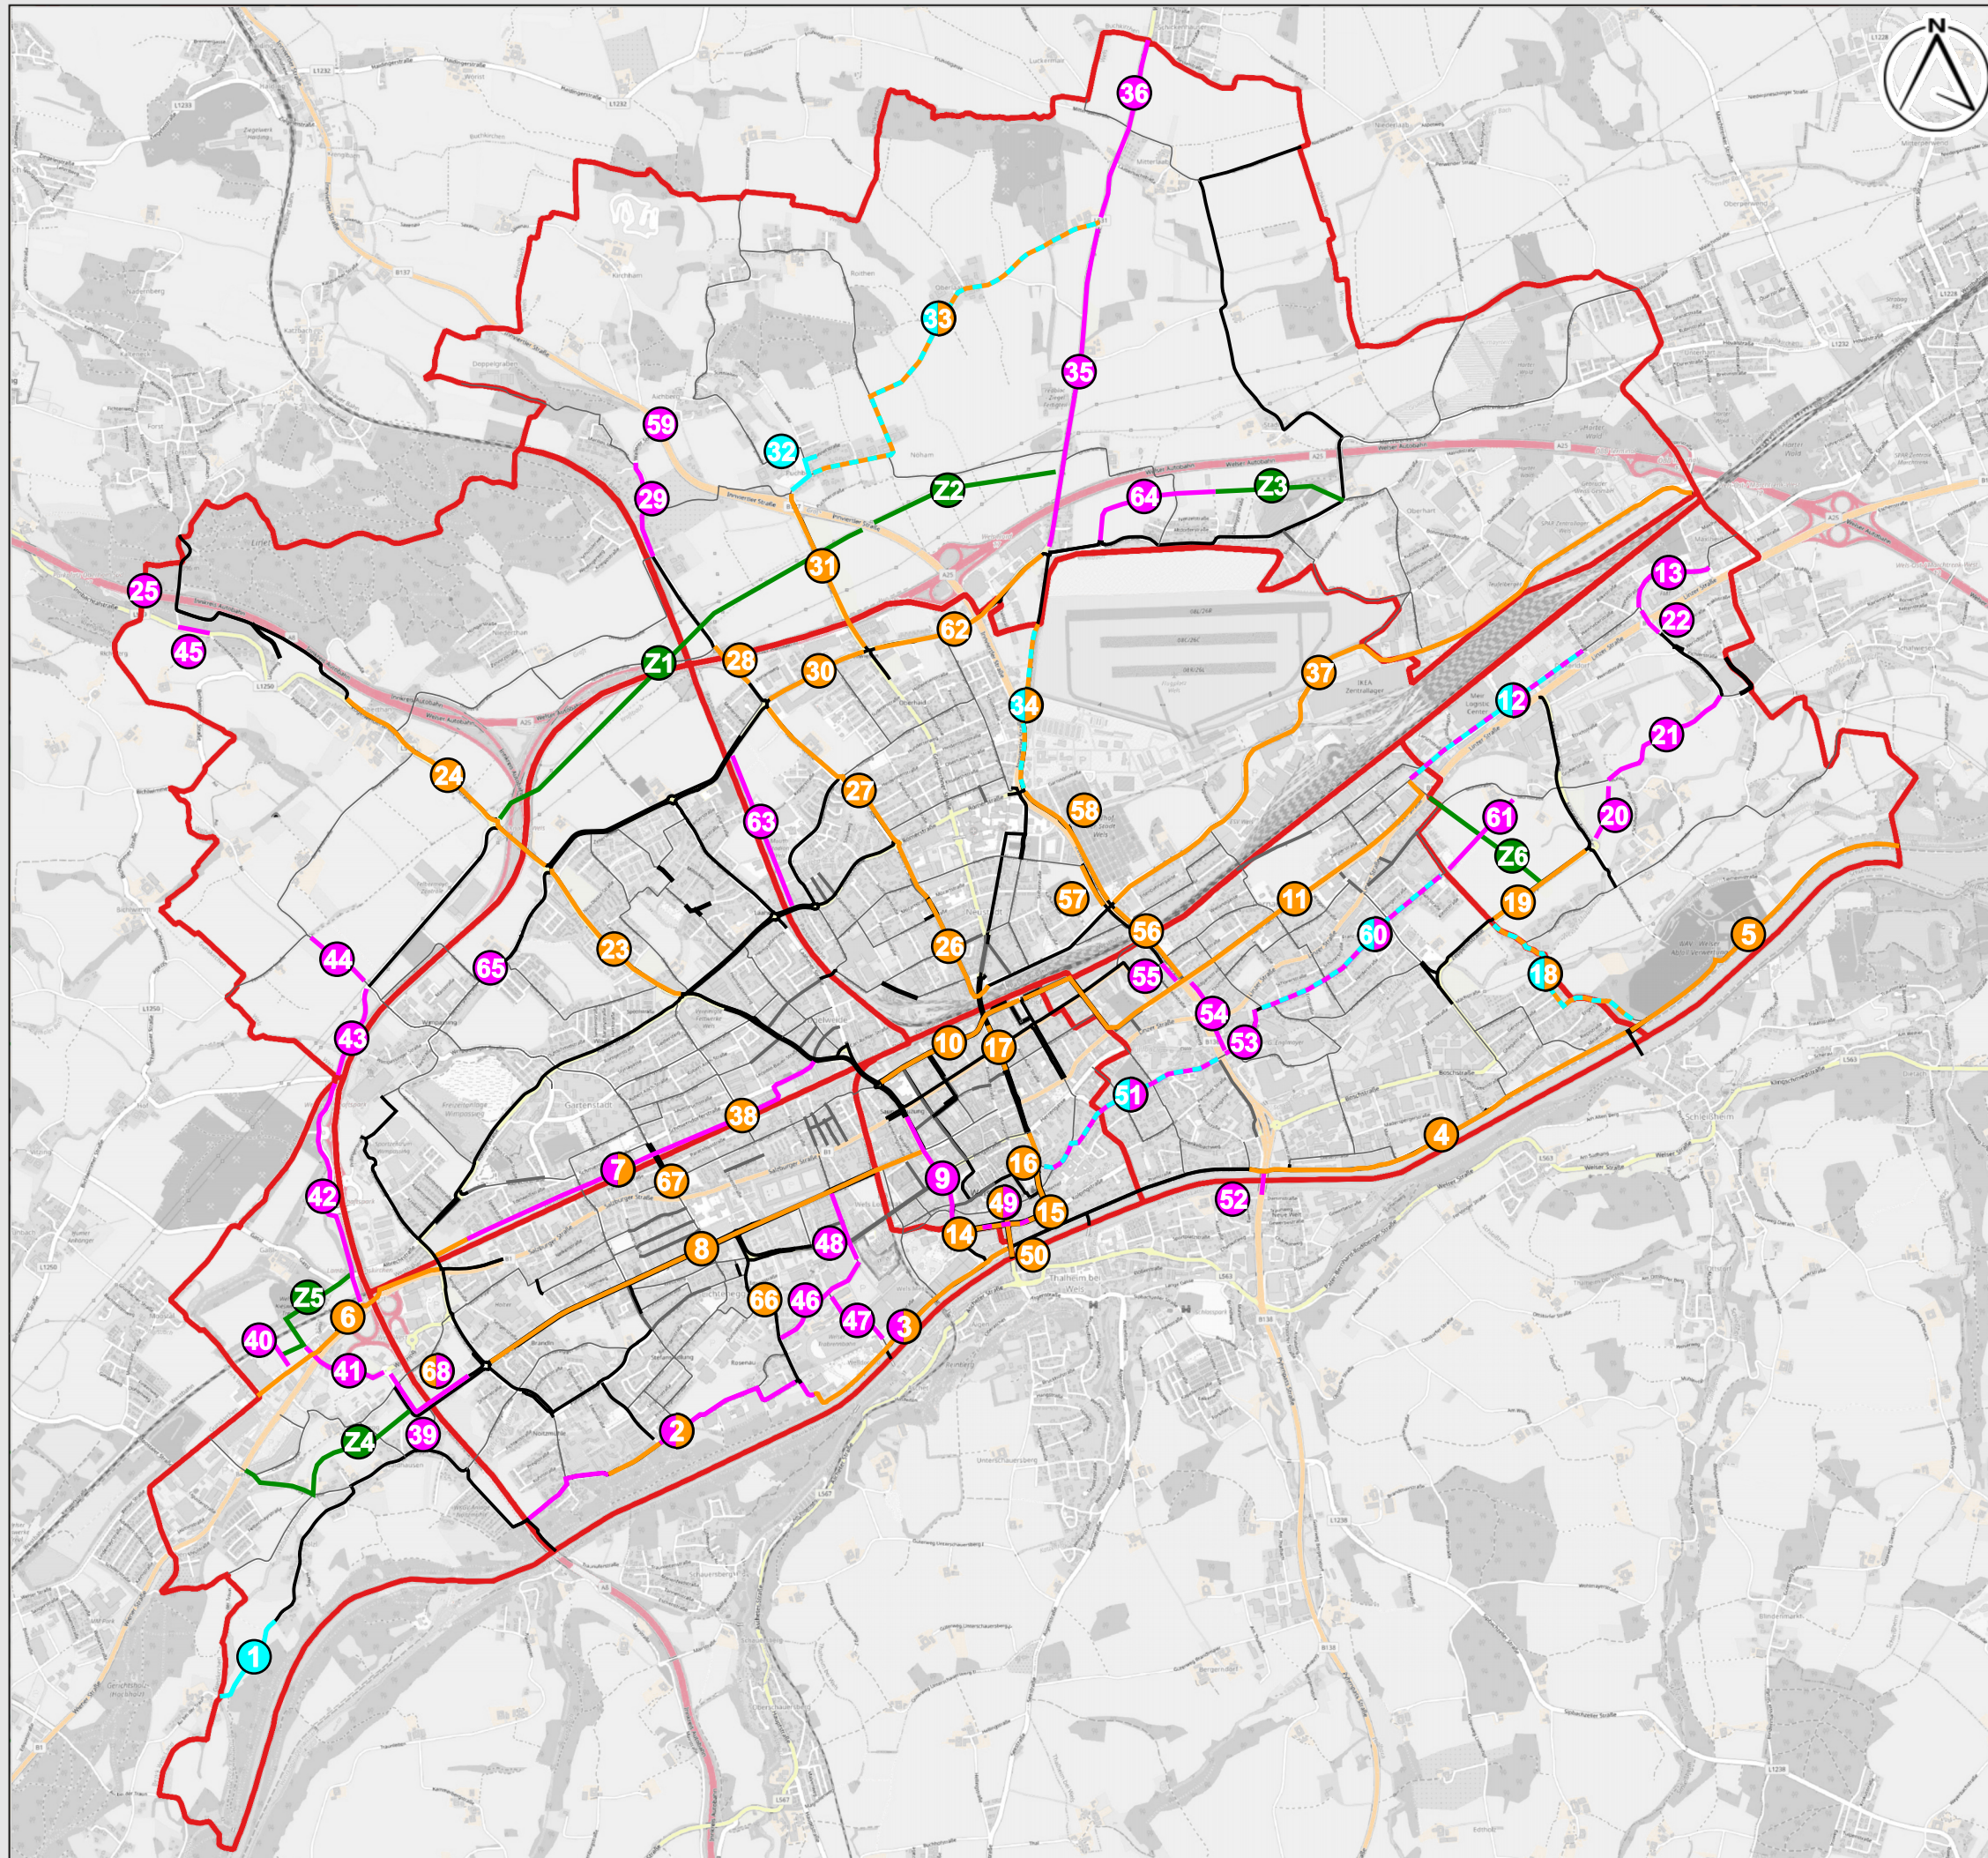


Mobilitätskonzept Stadt Wels

Sollliniennetz

Rad

Übersicht:

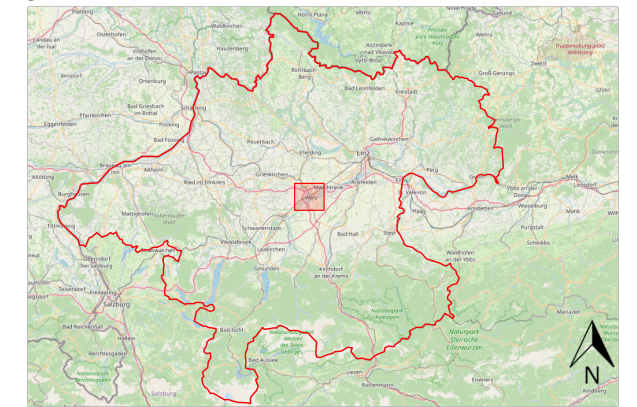

Legende:

- Neubau
- Ausbau
- Verkehrsorganisation
- Zukunftsprojekte
- Bestandsnetz - baulich
- Bestandsnetz - Routen, Gegen Einbahn, usw.
- Stadtgrenze und Stadtteilgrenzen

Datum: 26.02.2026 Quelle: OSM, eigene Darstellung

Auftraggeber:



Auftragnehmer:

